


LEYENDA EQUIPOS	
ITEM	DESCRIPCION
①	INTERRUPTOR DE POTENCIA
②	TRANSFORMADOR DE CORRIENTE
③	SECCIONADOR DE BARRA
④	SECCIONADOR DE LINEA
⑤	CADENA DE AISLADORES EN ANCLAJE CON 5 UNIDADES
⑥	PARARRAYOS
⑦	ASLADORES PORTABARRAS
⑧	PORTICO
⑨	REACTOR CON NUCLEO DE AIRE
⑩	COLUMNA CUADRADA (250x250x5mm)
⑪	RESISTENCIA

LEYENDA

RESISTENCIA

[Signature]
 TRIANON S.A.C.
 COBRAPERU ASOC.
 JOSE AGUILAR G.
 Ing. Residente

1	Corriente de distribución de equipos			
REV. No.	DESCRIPCION	REV.	APRO.	FECHA

 PETROLEOS DEL PERU- PETROPERU S.A. OPERACIONES TALARA				
---	--	--	--	--

REDUCCION DEL NIVEL DE POTENCIA DE CORTO CIRCUITO Y COMPENSACION CAPACITIVA EN LA S.E. TALARA 33/2.4 kv				
--	--	--	--	--

DISE. J.A.G.	DISPOSICION DE EQUIPOS 33kv PLANTA - CORTES	TRIANON S.A.C. COBRAPERU ASOCIADOS	PAG. 1/3	E-103
REV. A.G.M.				
DISE. J.A.G.				
INDICADA				
POMA				



LEYENDA EQUIPOS	
ITEM	DESCRIPCION
①	INTERRUPTOR DE POTENCIA
②	TRANSFORMADOR DE CORRIENTE
③	SECCIONADOR DE BARRA
④	SECCIONADOR DE LINEA
⑤	CADENA DE AISLADORES EN ANCLAJE CON 8 UNIDADES
⑥	PARARRAYOS
⑦	AISLADORES PORTABARRAS
⑧	PORTICO
⑨	REACTOR CON NUCLEO DE AIRE
⑩	COLUMNA CUADRADA (280x280x5mm)
⑪	RESISTENCIA
⑫	TRANSFORMADOR DE TENSION
⑬	CUT OUT



LEYENDA

**INSTALACIONES PROYECTADAS**


1	Corriente sin interrupción de suministro			
FECHA:	DICIEMBRE 1988	REDA	REDA	REDA

PETROLEOS DEL PERU- PETROPERU S.A.


OPERACIONES TALARA

**REDUCCION DEL NIVEL DE POTENCIA DE CORTO CIRCUITO
Y COMPENSACION CAPACITIVA EN LA S.E. TALARA 33/2.4 KV**

<div style="border: 1px solid black; padding: 2px; margin-bottom: 2px;">J.A.B.</div> <div style="border: 1px solid black; padding: 2px; margin-bottom: 2px;">A.G.M.</div> <div style="border: 1px solid black; padding: 2px; margin-bottom: 2px;">J.A.B.</div> <div style="border: 1px solid black; padding: 2px; margin-bottom: 2px;">MENDACA</div> <div style="border: 1px solid black; padding: 2px;">MAY-2001</div>	<div style="border: 1px solid black; padding: 10px; margin-bottom: 10px;"> <p style="font-size: 1.2em; margin: 0;">DISPOSICION DE EQUIPOS 33KV</p> <p style="font-size: 1.2em; margin: 0;">PLANTA - CORTES</p> </div> <div style="display: flex; justify-content: space-between;"> <div style="border: 1px solid black; padding: 5px; text-align: center;"> <p style="margin: 0;">TRIAXON S.A.C.</p> <p style="margin: 0;">COBRAPERU ASOCIADOS</p> </div> <div style="border: 1px solid black; padding: 5px; text-align: center;"> <p style="margin: 0; font-size: 0.8em;">FOLIO 2/3</p> <p style="margin: 0; font-size: 1.5em;">E-103</p> </div> </div>
---	---

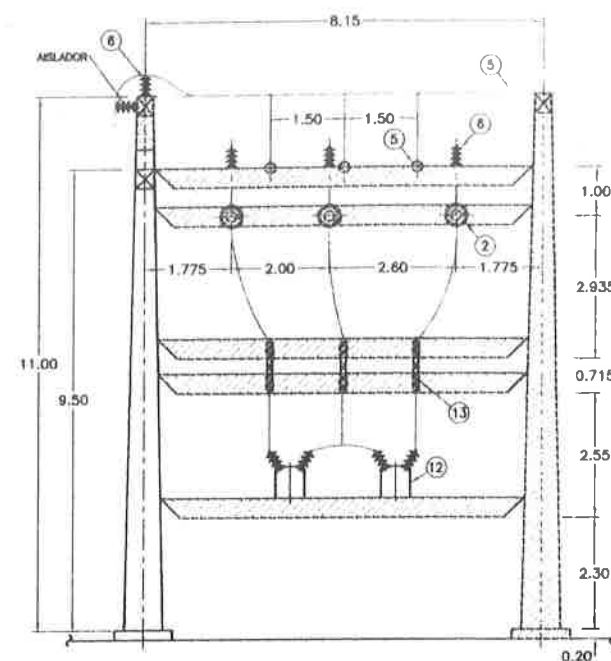

CORTE B - B

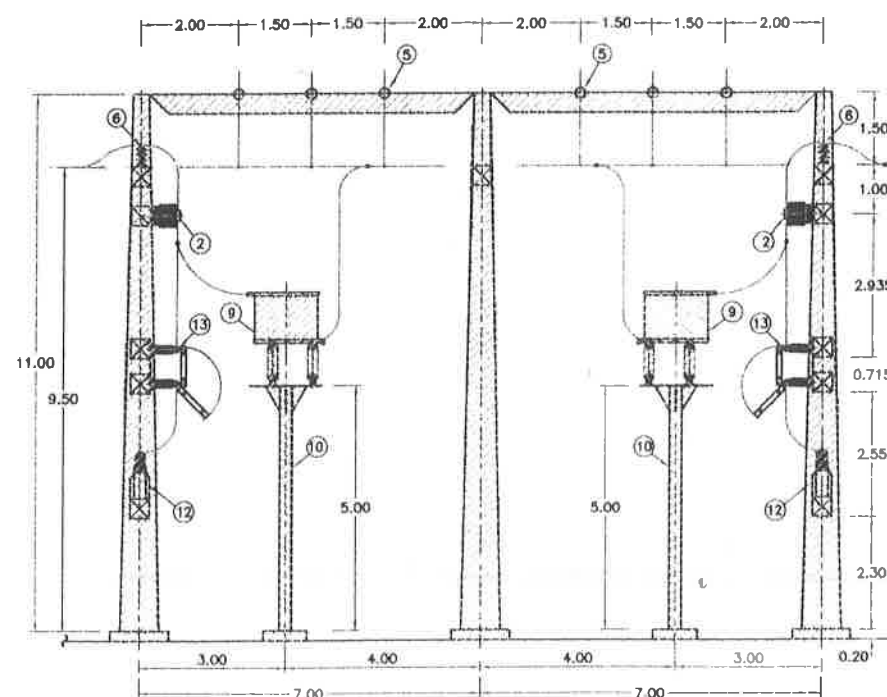

CORTE C - C

LEYENDA EQUIPOS


ITEM	DESCRIPCION
①	INTERRUPTOR DE POTENCIA
②	TRANSFORMADOR DE CORRIENTE
③	SECCIONADOR DE BARRA
④	SECCIONADOR DE LINEA
⑤	CADENA DE AISLADORES EN ANCLAJE CON 5 UNIDADES
⑥	PARARRAYOS
⑦	AISLADORES PORTABARRAS
⑧	PORTICO
⑨	REACTOR CON NUCLEO DE AIRE
⑩	COLUMNA CUADRADA (250x250x5mm)
⑪	RESISTENCIA
⑫	TRANSFORMADOR DE TENSION
⑬	CUT OUT

LEYENDA

[Signature]
 TRIANON S.A.C.
 COBRAPERU ASOC.
 Inge. Residente

PETROPERU		PETROLEOS DEL PERU- PETROPERU S.A.	
OPERACIONES TALARA			
REDUCCION DEL NIVEL DE POTENCIA DE CORTO CIRCUITO Y COMPENSACION CAPACITIVA EN LA S.E. TALARA 33/2.4 kV			
DISPOSICION DE EQUIPOS 33kV PLANTA - CORTES		PAG. 2/3	
TRIANON S.A.C. COBRAPERU ASOCIADOS		E-103	

CADENA DE AISLADORES — ANCLAJE

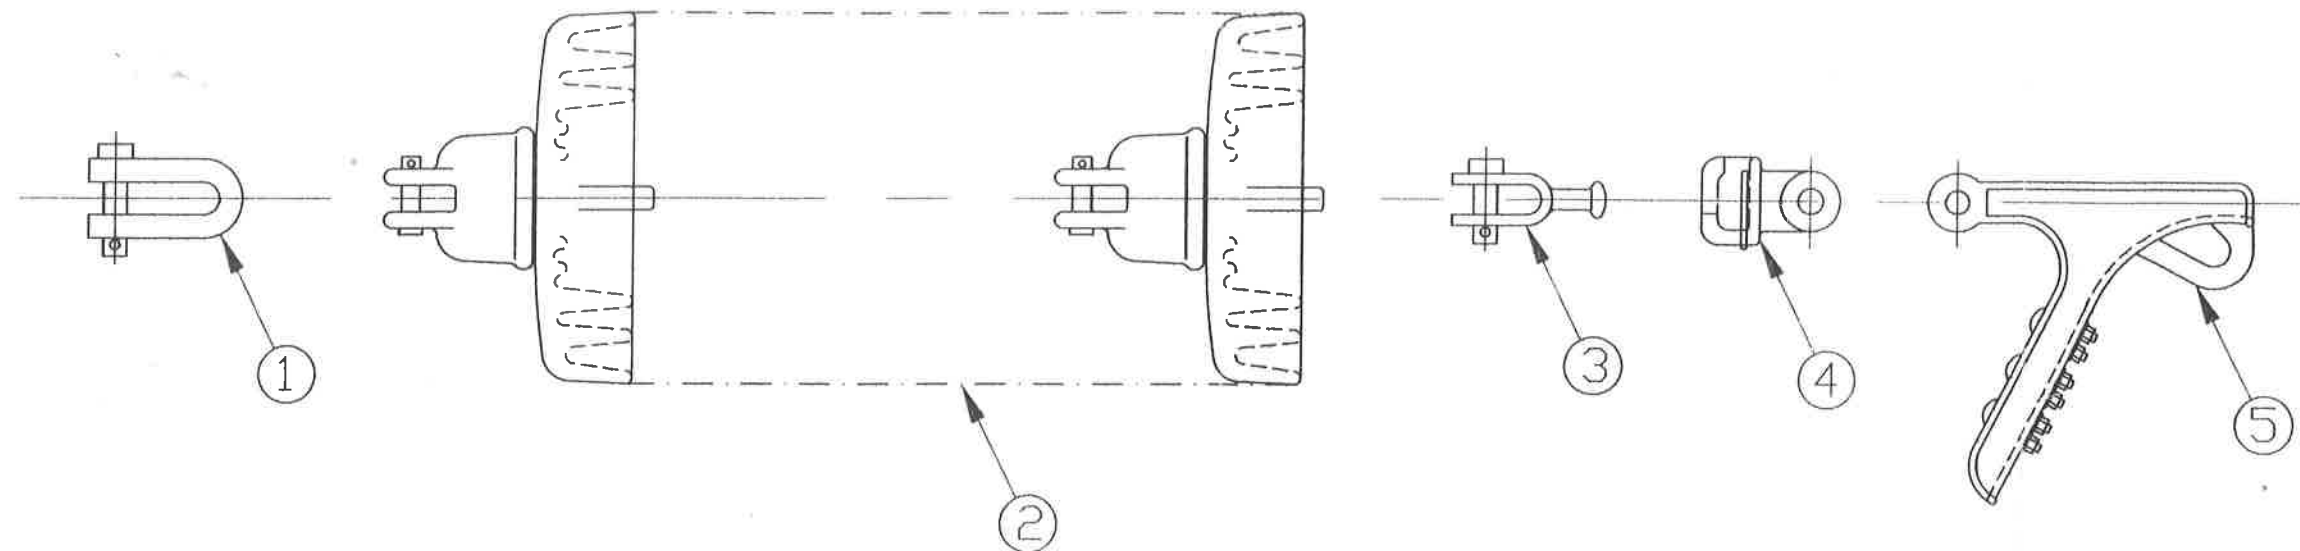


AISLADOR DE OJO

[Handwritten signature]
TRIANON S.A.C.
COBRAPERU ASOC.
ING. AGUILAR G.
 Ing. Residente

LEYENDA EQUIPOS		
ITEM	DESCRIPCION	N° CAT.
①	GRILLETE DE SUJECION	154.11
②	CADENA DE 4 AISLADORES DE PORCELANA	DDIF 5004
③	HORQUILLA BOLA	155.13
④	ROTULA OJAL	156.12
⑤	GRAPA DE ANCLAJE TIPO PISTOLA DE ACERO	157.12


REV. No.	DESCRIPCION	REV.	APRO.	FECHA
1	Cambio de disposicion de equipos			
PETROPERU PETROLEOS DEL PERU— PETROPERU S.A. OPERACIONES TALARA				
REDUCCION DEL NIVEL DE POTENCIA DE CORTO CIRCUITO Y COMPENSACION CAPACITIVA EN LA S.E. TALARA 33/2.4 kv				
DIB. J.A.G. DIB. A.G.M. REV. J.A.G. EBO. S/E FECHA MAR-2000	DISPOSICION DE EQUIPOS 33kv DETALLE CADENA DE AISLADORES TRIANON S.A.C. COBRAPERU ASOCIADOS			
PAG: 3/3 E-103				

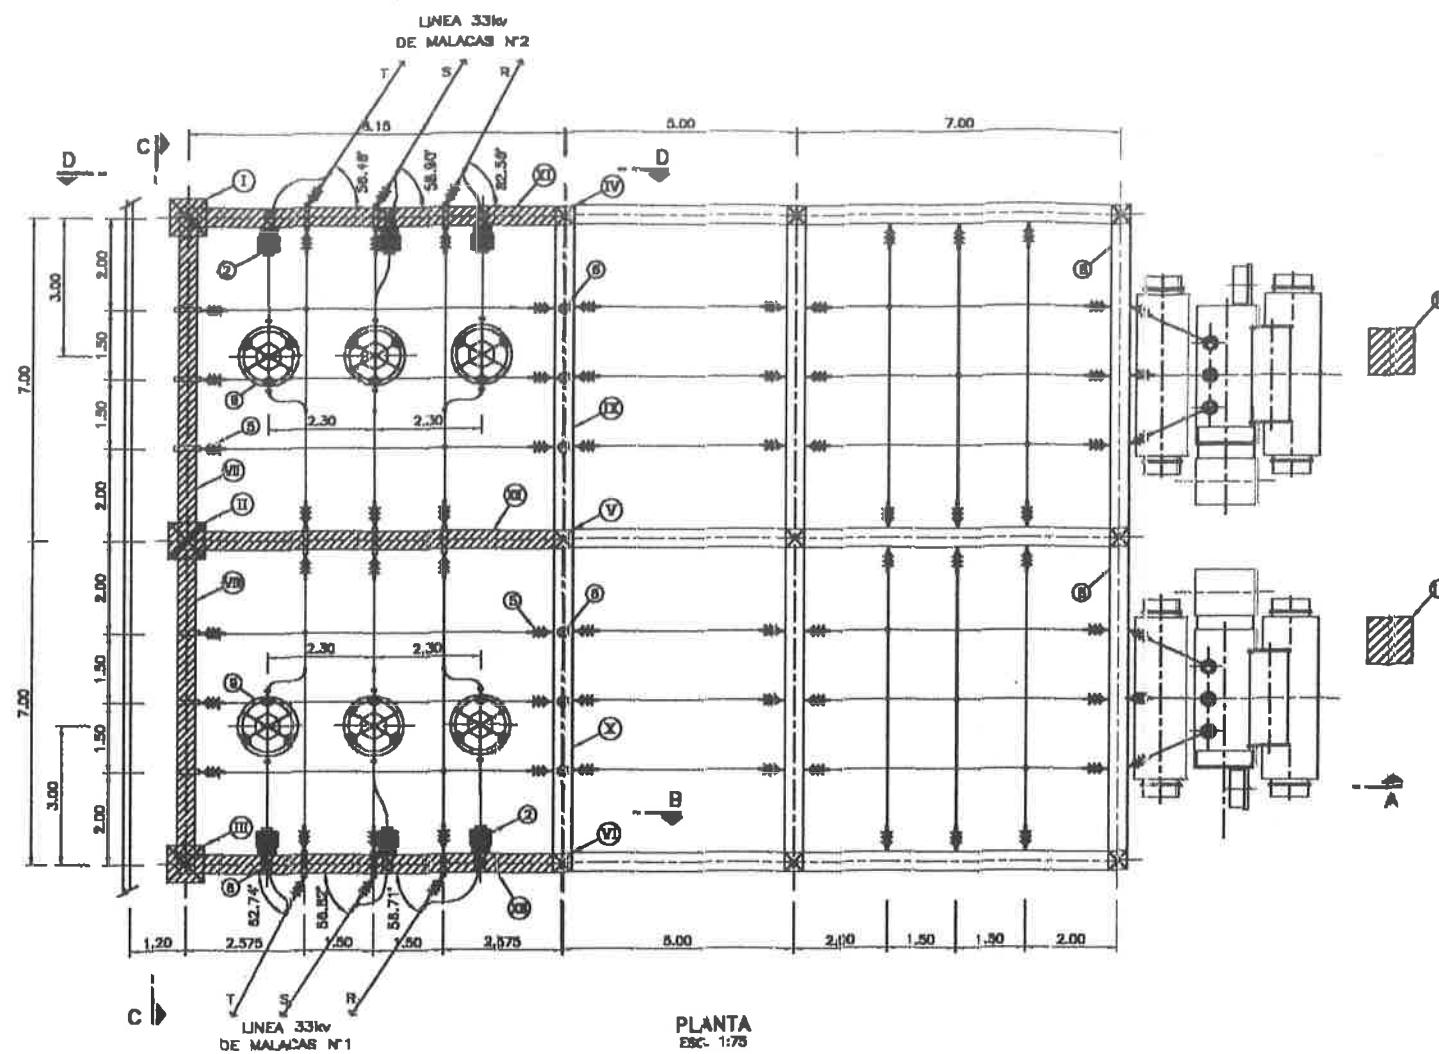

LEYENDA EQUIPOS	
ITEM	DESCRIPCION
①	INTERRUPTOR DE POTENCIA
②	TRANSFORMADOR DE CORRIENTE
③	SECCIONADOR DE BARRA
④	SECCIONADOR DE LINEA
⑤	CADENA DE AISLADORES EN ANCLAJE CON 6 UNIDADES
⑥	PARARRAYOS
⑦	ASLADORES PORTABARRAS
⑧	PORTICO
⑨	REACTOR CON NUCLEO DE AIRE
⑩	COLUMNA CUADRADA (250x250x3mm)
⑪	RESISTENCIA

LEYENDA

INSTALACIONES PROYECTADAS

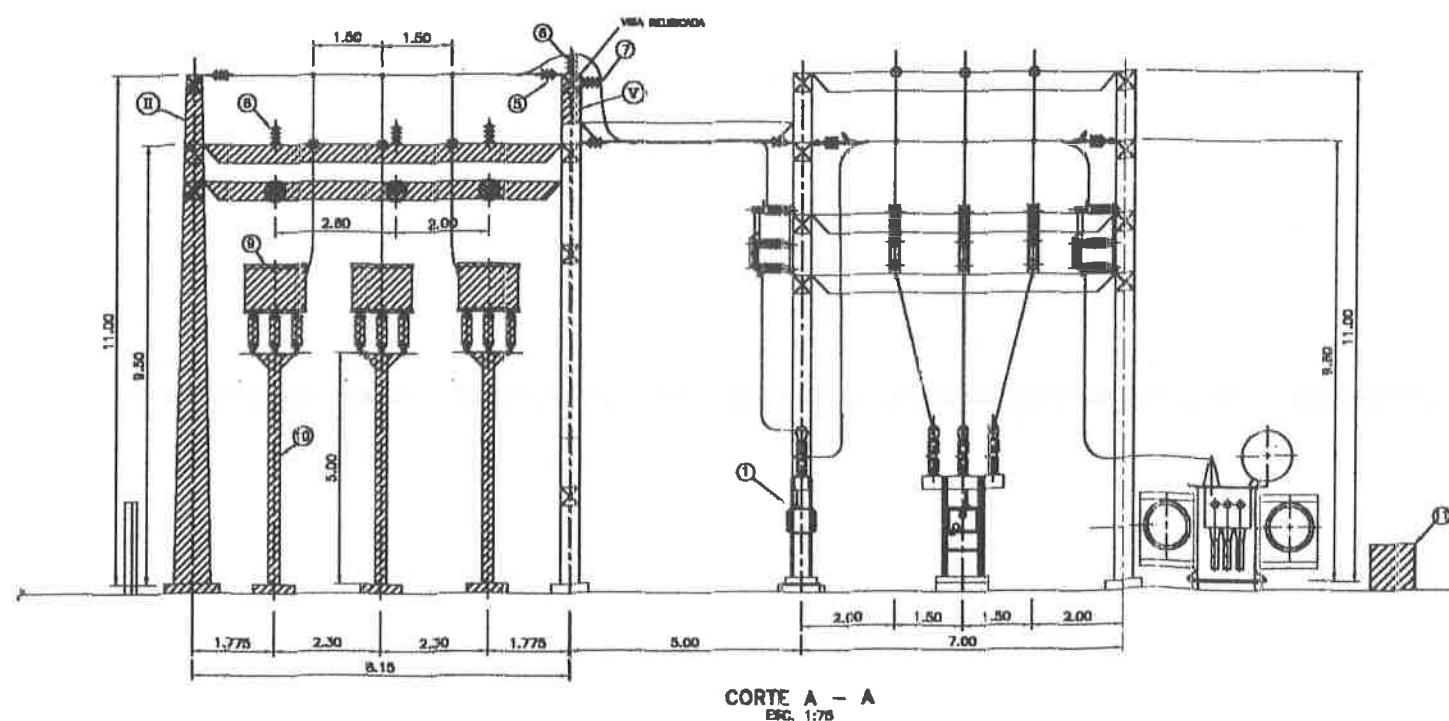

1		Cambio de disposición de equipos		REV.	APROB.	FECHA
REV.	APROB.	FECHA	FECHA	FECHA	FECHA	FECHA
PETROLEOS DEL PERU- PETROPERU S.A. OPERACIONES TALARA						
REDUCCION DEL NIVEL DE POTENCIA DE CORTO CIRCUITO Y COMPENSACION CAPACITIVA EN LA S.E. TALARA 33/2.4 kv						
J.A.B. A.G.M. J.A.B. S.E. TALARA MAY-2001		DISPOSICION DE EQUIPOS 33kv PLANTA - CORTES			TRIANON S.A.C. COBRAPERU ASOCIADOS	
		PÁGINA 1/2 E-103				